



Příloha: Detailní zákres plynárenského zařízení. Tato příloha je nedílnou součástí stanoviska č. 5003445019 ze dne 23.10.2025.

Provozovatel DS: GasNet, s.r.o.; Stavebník: Město Boskovice , Masarykovo náměstí 4/2 , 680 01 Boskovice. K.ú.: Okrouhlá u Boskovic-dle přiložené situace , Vratíkov-dle přiložené situace.

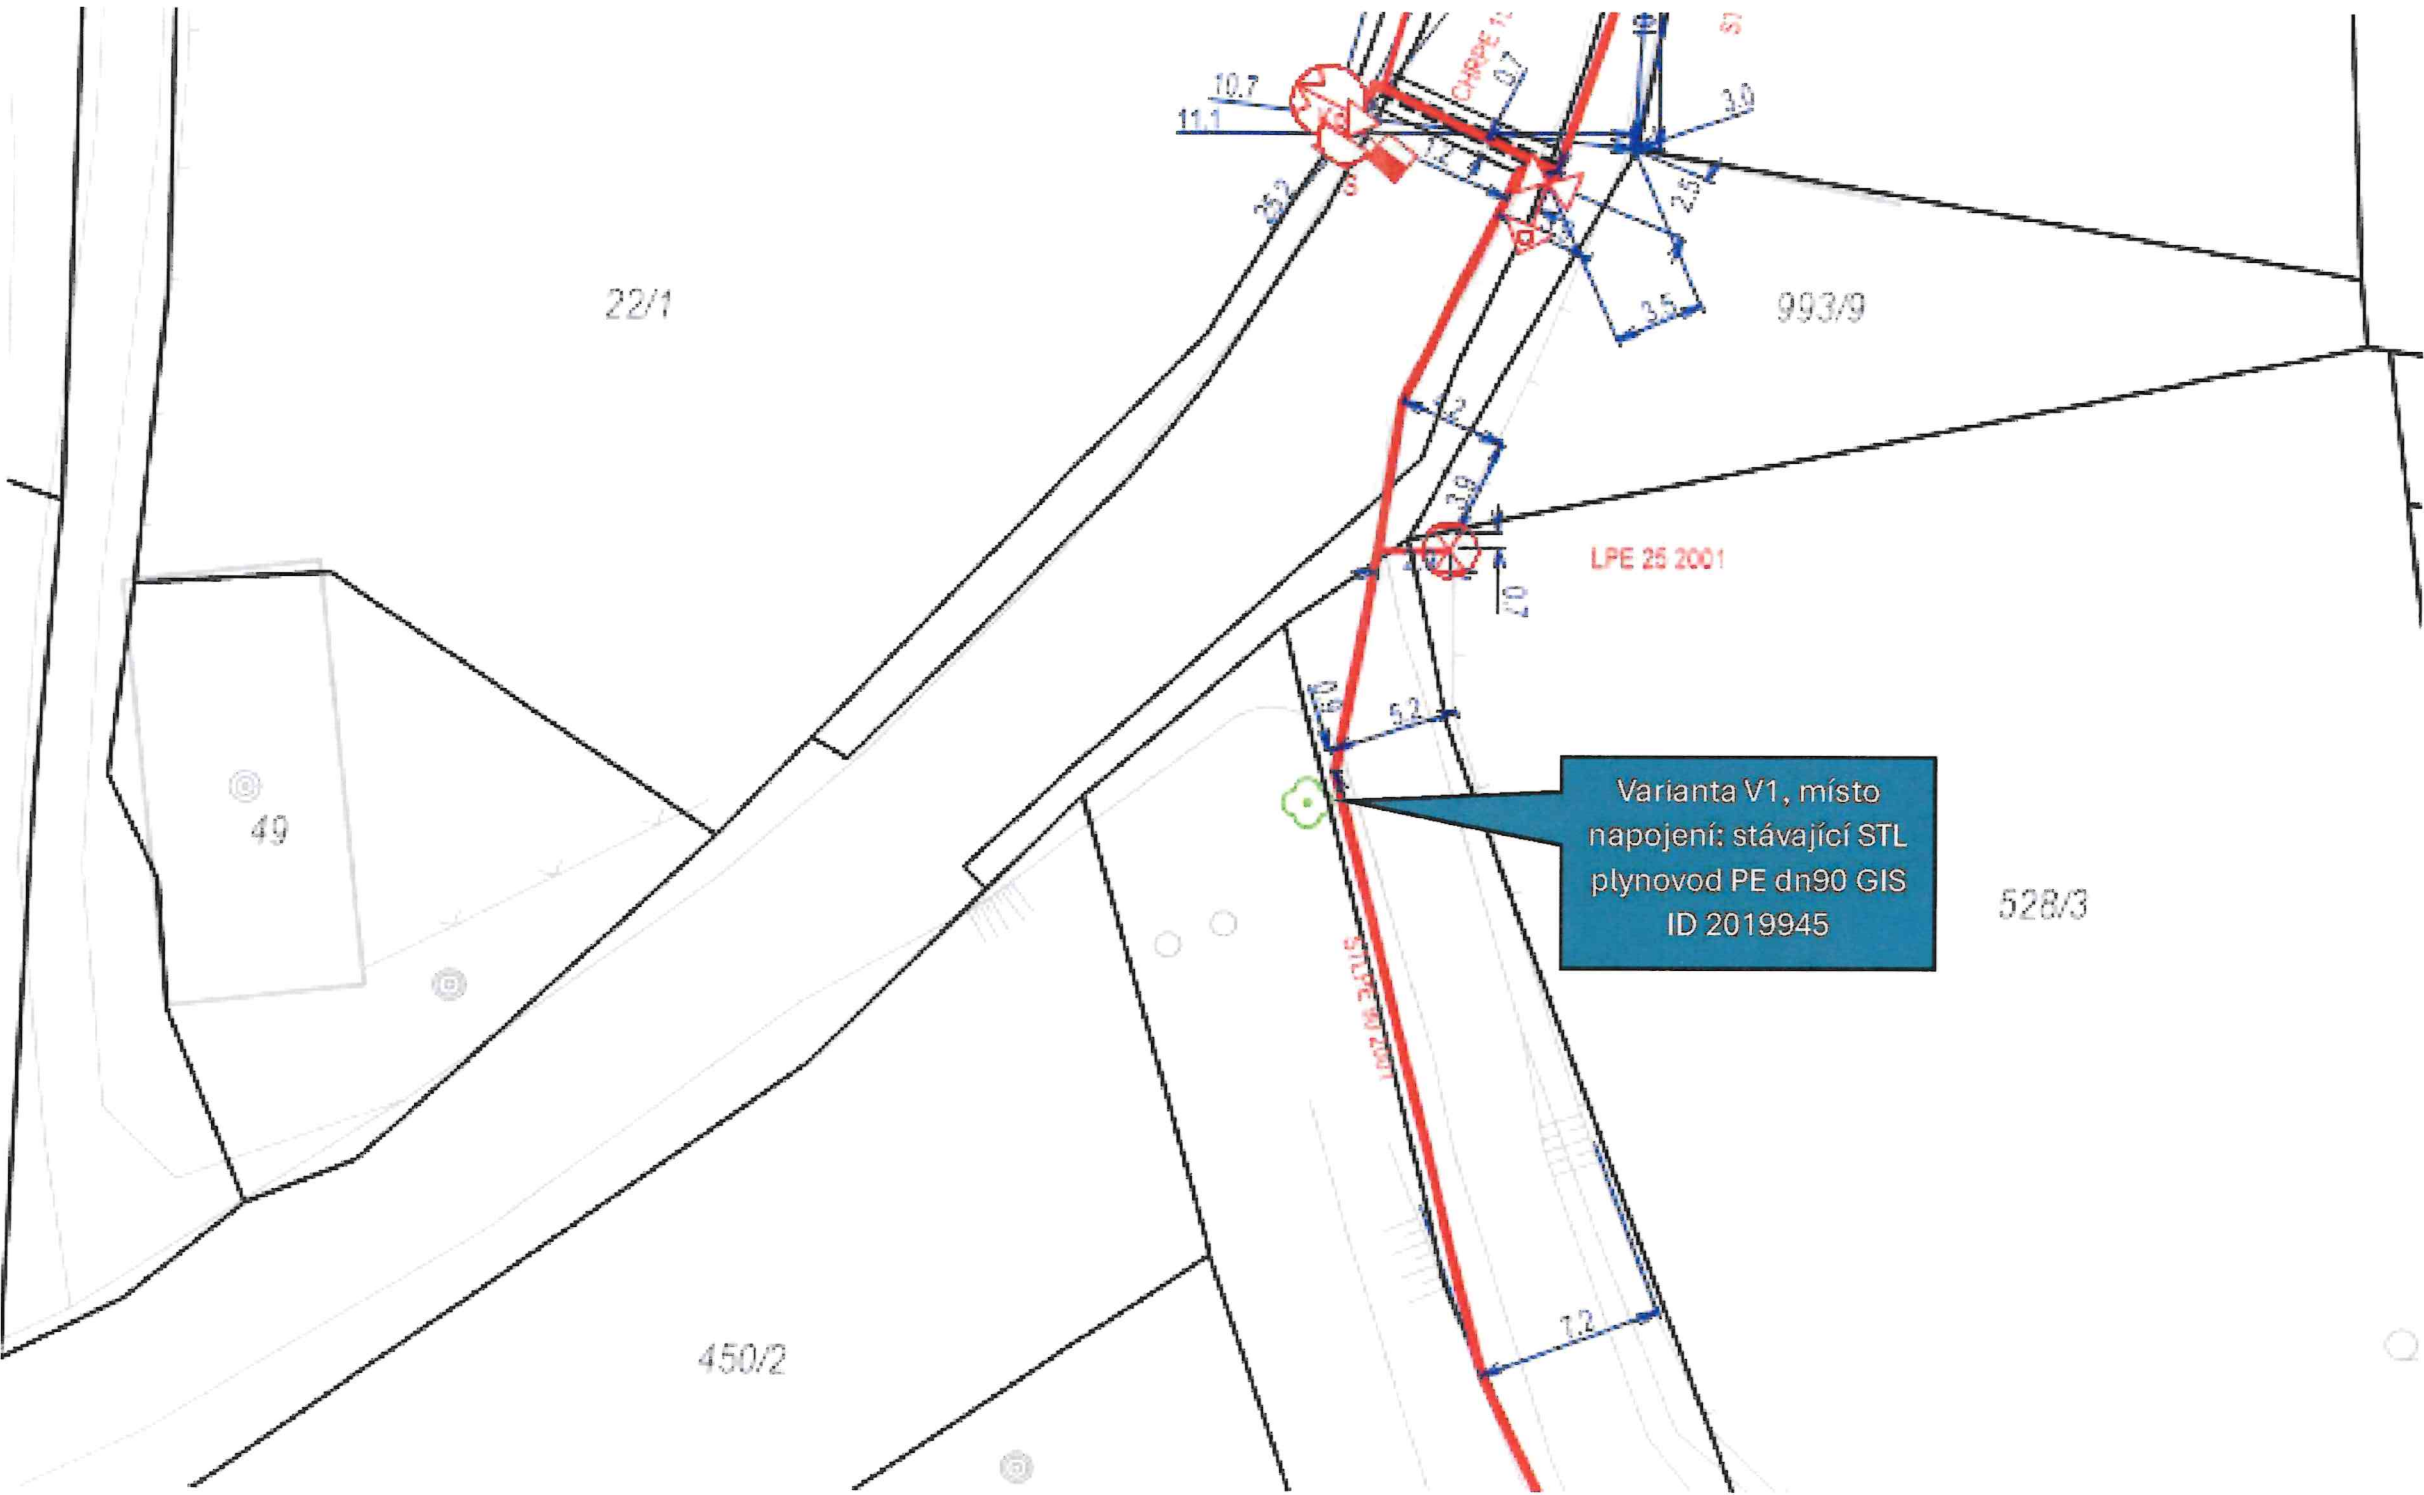

Legenda:

	linie plynovodu
	NTL
	STL
	VTL
	WTL
	naturální
	plánovaná stavba před realizací
	ve výstavbě, neuvedeno do provozu
	regulační stanice
	ochranné zařízení
	kabel
	elektrická přípojka
	kabel protikoroze ochrany
	anodové usmírnění
	starší katodové ochrany
	pásmo vlivu anodového usmírnění SGAO
	OP/BP pásmo plyn. zařízení
	neplynovodní zařízení
	technologie (Unifit, bod/plocha)

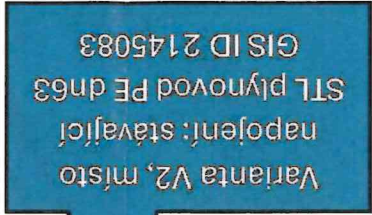[illegible]